




Ontwerp verbouw en uitbreiding woonhuis  
Rotterdam met verduurzamingsmaatregelen

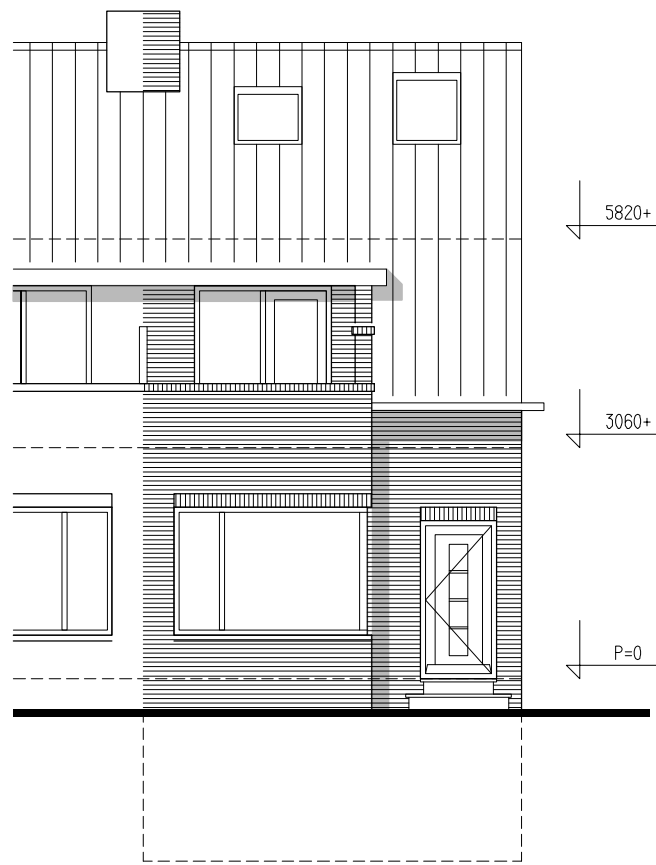


Voorgevelaanzicht  
bestaand

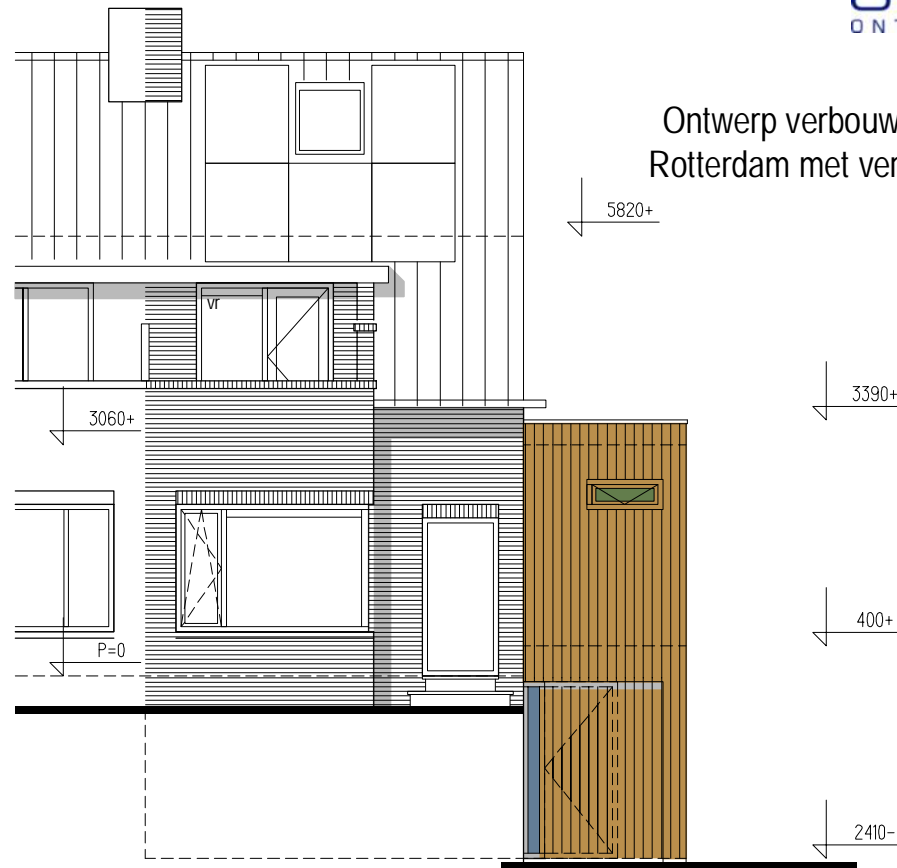


Voorgevelaanzicht  
Nieuw

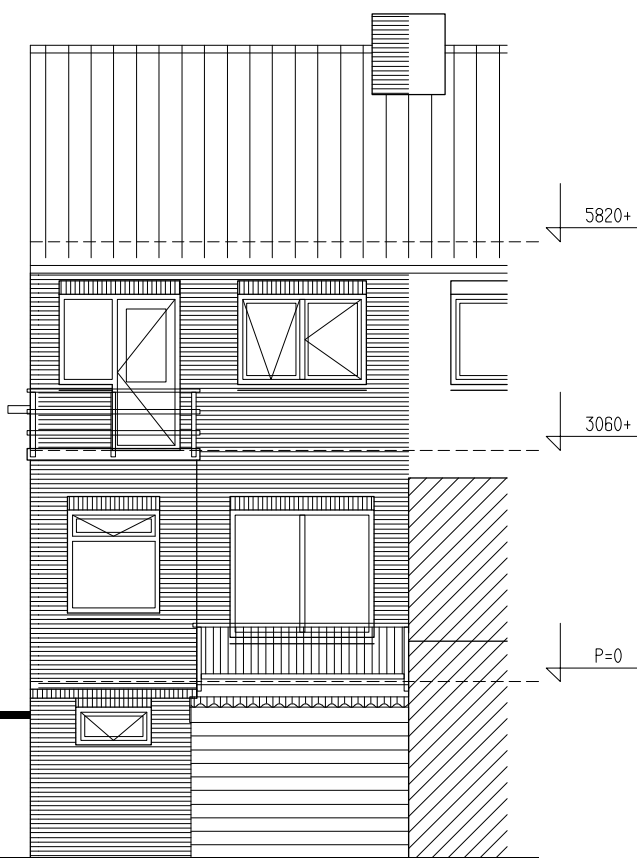

Achtergevelaanzicht  
bestaand

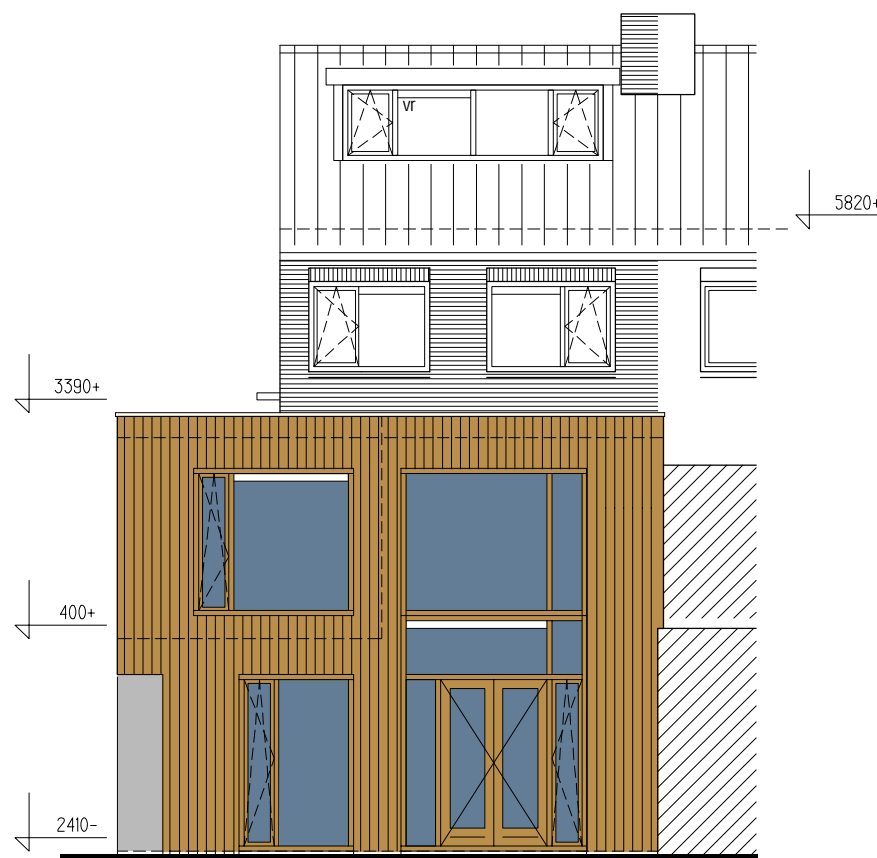

Achtergevelaanzicht  
Nieuw

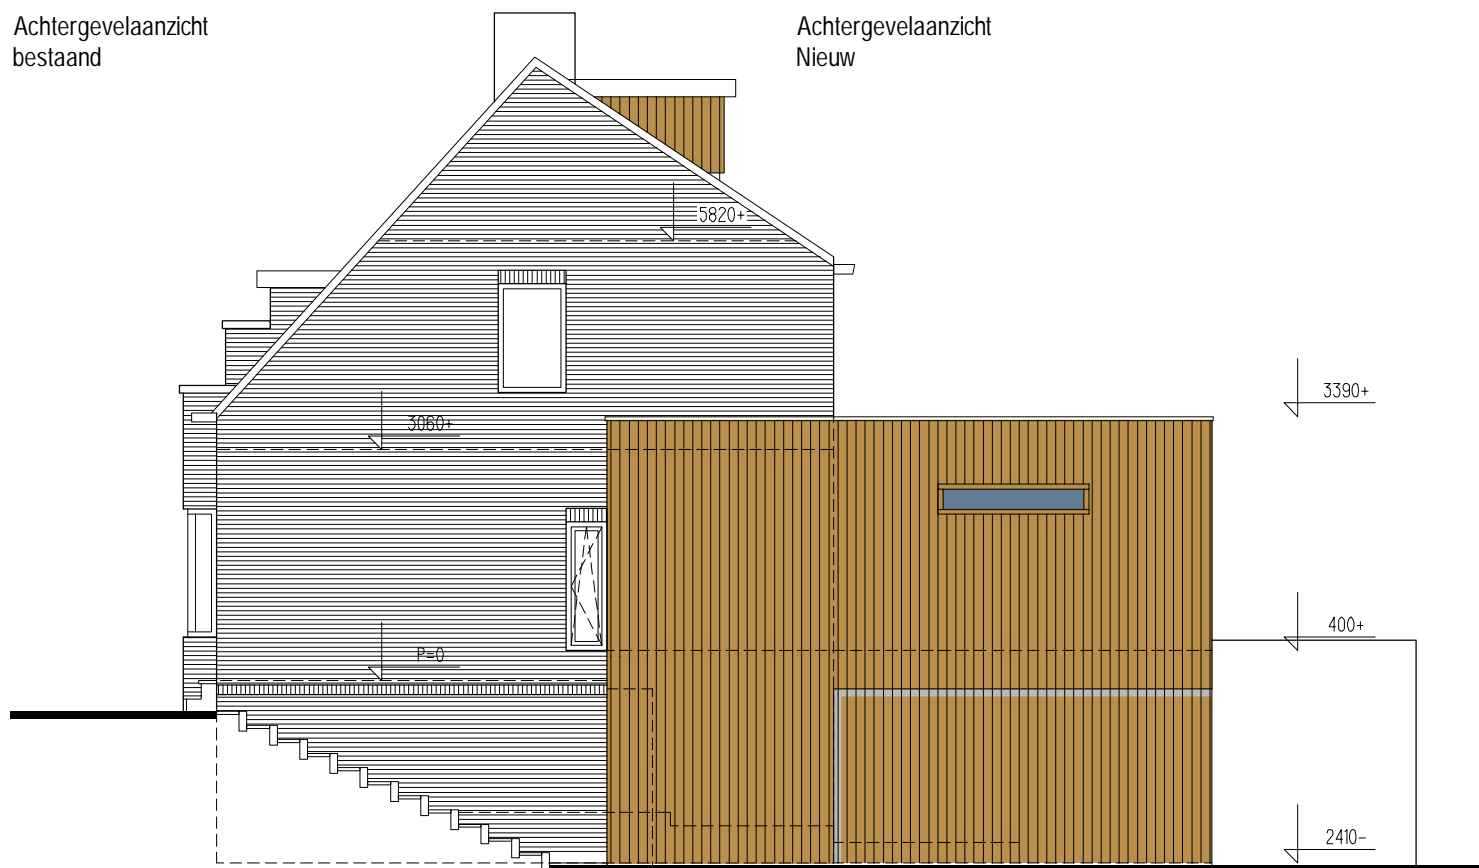

Kopgevelaanzicht  
Nieuw